



GEMEINDE DÖLSACH

Bez. Lienz Plz. 9991 Str.: Wenzl Platz 1 Tel.: (04852) 64333

KUNDMACHUNG

Der Gemeinderat der Gemeinde Dölsach hat in der öffentlichen Sitzung am 22.04.2024 den im Folgenden angeführten, die Öffentlichkeit berührenden Beschluss gefasst und zwar:

Zu 4: Zu- bzw. Abschreibung Öffentliches-Gut

- a) Abschreibung von Teilflächen im Bereich Öffentliches-Gut „Stribacher Straße“ auf der Gp. 346/1 und „Harpfenweg“ auf der Gp. 328, beide KG Stribach (Halbfurter);

Im Bereich der Stribacher Straße und im Kreuzungsbereich des Harpfenweges wird eine Grenzbereinigung durchgeführt und die Teilfläche "1" im Ausmaß von 11 m² aus dem Öffentlichen-Gut Gp. 328, KG Stribach, und die Teilfläche "2" im Ausmaß von 9 m² aus dem Öffentlichen-Gut Gp. 346/1, KG Stribach, ausgeschieden. Gegenständliche Abschreibungen basieren auf der Vermessungsurkunde des DI Rudolf Neumayr vom 28.02.2024, GZ. 3942/2024. Die Abtretung erfolgt kostenlos, die Kosten der Durchführung gehen zu Lasten der Gemeinde Dölsach.

Exkamerierungsbeschluss:

Der Gemeinderat fasst hinsichtlich des oben zitierten Grundverkehrs den einstimmigen Beschluss, dass für die in der gegenstandsrelevanten Vermessungsurkunde des DI Rudolf Neumayr vom 28.02.2024, GZ. 3942/2024, mit Nummern bezeichnete Trennstücke "1" und "2" im Gesamtausmaß von 20 m² die Aufhebung zum Gemeingebrauch gewidmet werden (Exkamerierung i.S. des § 15 Tiroler Straßengesetz, LGBl. Nr. 13/1989, idgF).

Wer sich durch diesen Gemeinderatsbeschluss in seinen Rechten verletzt fühlt, kann innerhalb der Kundmachungsfrist bei der Gemeinde Dölsach schriftlich Aufsichtsbeschwerde erheben.



Dölsach, am 23.04.2024

Der Bürgermeister:

(LA Martin MAYERL)


angeschlagen am: 24.04.2024

abgenommen am: 10.05.2024

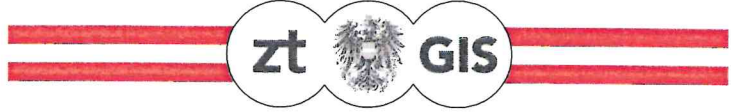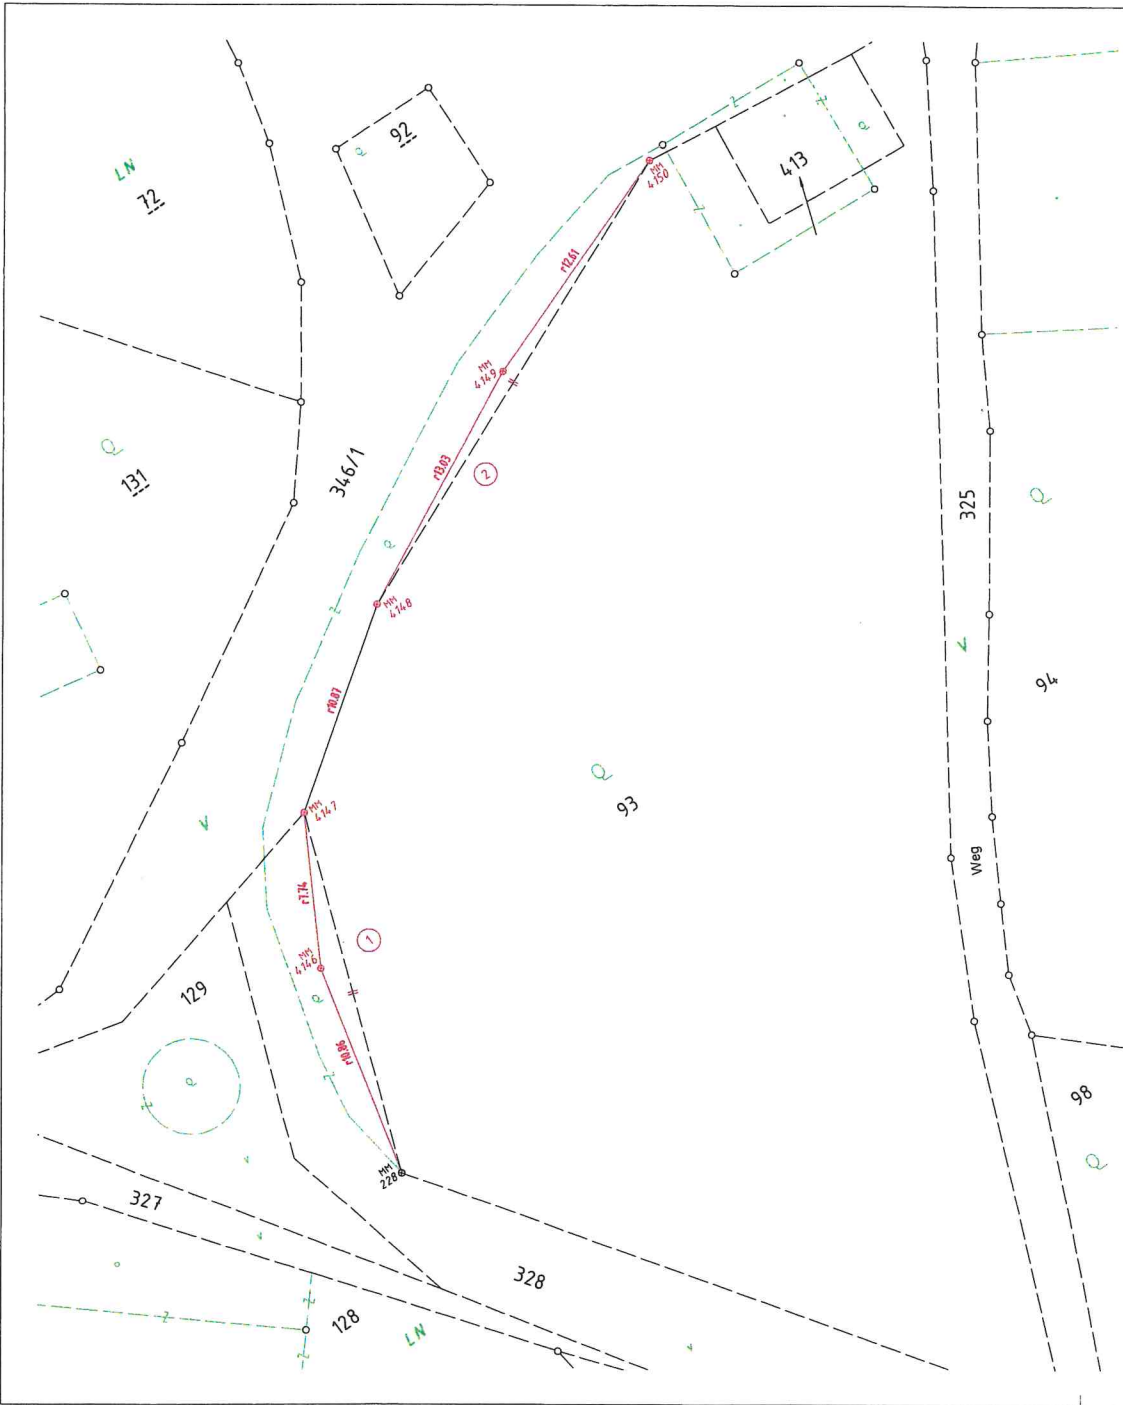

Zivilgeometer
Dipl. - Ing. Rudolf Neumayr
 Staatlich befugter und beeideter Ingenieurkonsulent für Vermessungswesen
 9900 Lienz · Albin-Egger-Straße 10 · Telefon +43 4852 68568
 neumayr@zt-gis.at · www.zt-gis.at


Teilungsplan

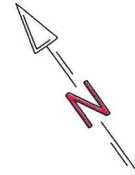

M = 1 : 250

GZI. 3942/2024
 Kat. Gem. Stribach
 KG.-Nr. 85 0 34
 Ger.-Bez. Lienz
 Plan 3942_24-2

Lienz, am 28. Februar 2024

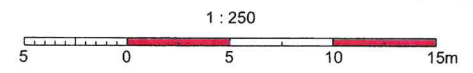

DER PLANVERFASSER
 Befugnis - ZI.91.514/0359-/3-2012
 Dipl.-Ing. Rudolf Neumayr