



GEMEINDE DÖLSACH

Bez. Lienz Plz. 9991 Str.: Wenzl Platz 1 Tel.: (04852) 64333

KUNDMACHUNG

Der Gemeinderat der Gemeinde Dölsach hat in der öffentlichen Sitzung am 30.03.2026 den im Folgenden angeführten, die Öffentlichkeit berührenden Beschluss gefasst und zwar:

Zu 4: Zu- bzw. Abschreibung Öffentliches-Gut

Unterwirtsweg:

Im Bereich des Wohnhauses Unterwirtsweg 17 ragt die nordwestliche Einfriedung sowie eine Sockelmauer von Frau Senfter Imelda und Herrn Richter Walter geringfügig in das Öffentliche-Gut der Gp. 816/1 sowie in den Gemeindegrund Gp. 212/4, beide KG Dölsach. Entsprechend der Vermessungsurkunde der Vermessungskanzlei DI Rudolf Neumayr vom 02.03.2026, GZl. 5302/2025, wird eine Teilfläche im Ausmaß von 2 m² aus dem Öffentlichen-Gut der Gp. 816/1 und eine Teilfläche im Ausmaß von 6 m² aus dem Gemeindegrund Gp. 212/4, beide KG Dölsach, ausgeschieden. Der Gemeinderat stimmt diesem Grundverkehr einstimmig zu. Als Grundablöse ist ein Betrag von EUR 40,00 je m² zu entrichten, die mit der grundbücherlichen Durchführung anfallenden Kosten tragen die Begünstigten.

Exkamerierungsbeschluss:

Der Gemeinderat fasst hinsichtlich des oben zitierten Grundverkehrs den einstimmigen Beschluss, dass für das in der gegenstandsrelevanten Vermessungsurkunde des DI Rudolf Neumayr vom 02.03.2026, GZl. 5302/2025, mit Nummer bezeichnete Trennstück "2" im Gesamtausmaß von 2 m² die Aufhebung zum Gemeingebrauch gewidmet wird (Exkamerierung i.S. des § 15 Tiroler Straßengesetz, LGBl. Nr. 13/1989, idgF).

Wer sich durch diesen Gemeinderatsbeschluss in seinen Rechten verletzt fühlt, kann innerhalb der Kundmachungsfrist bei der Gemeinde Dölsach schriftlich Aufsichtsbeschwerde erheben.


Dölsach, am 31.03.2026

Der Bürgermeister:

(LA Martin MAYERL)


angeschlagen am: 01.04.2026

abgenommen am: 16.04.2026

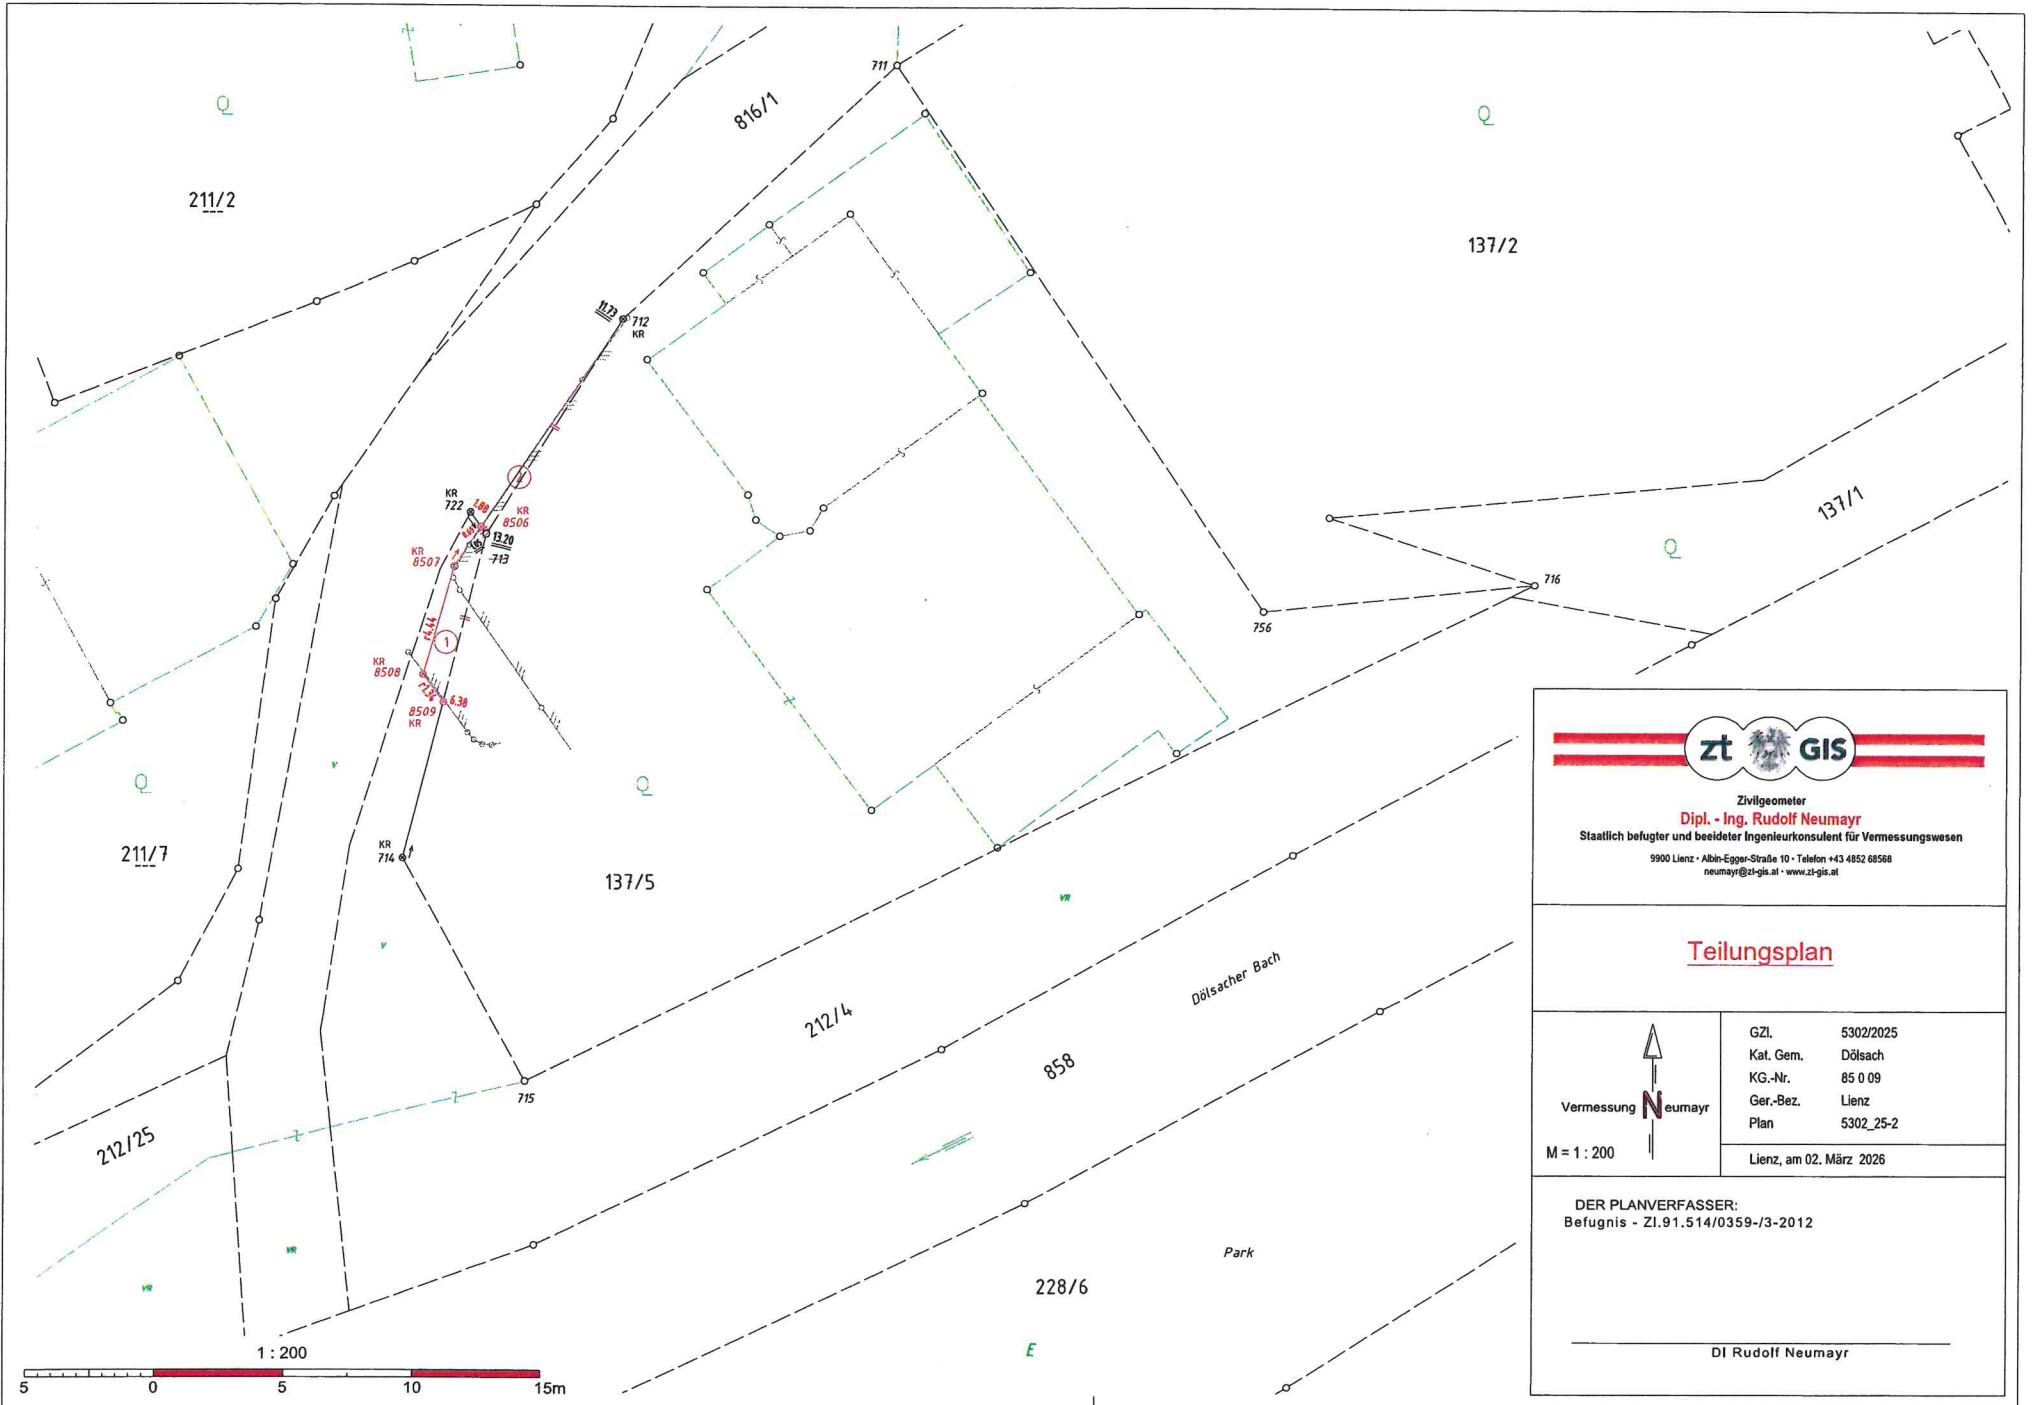


Zivilgeometer
Dipl.-Ing. Rudolf Neumayr
 Staatlich befugter und beedeter Ingenieurkonsulent für Vermessungswesen
 9900 Lienz • Albin-Egger-Straße 10 • Telefon +43 4852 68568
 neumayr@zt-gis.at • www.zt-gis.at

Teilungsplan

Vermessung  Neumayr M = 1 : 200	GZI.	5302/2025
	Kat. Gem.	Dölsach
	KG.-Nr.	85 0 09
	Ger.-Bez.	Lienz
	Plan	5302_25-2
		Lienz, am 02. März 2026

DER PLANVERFASSER:
 Befugnis - ZI.91.514/0359-/3-2012

 DI Rudolf Neumayr