



# GEMEINDE DÖLSACH

Bez. Lienz Plz. 9991 Str.: Wenzl Platz 1 Tel.: (04852) 64333

## KUNDMACHUNG

*Der Gemeinderat der Gemeinde Dölsach hat in der öffentlichen Sitzung am 30.03.2026 den im Folgenden angeführten, die Öffentlichkeit berührenden Beschluss gefasst und zwar:*

### **Zu 4:** Zu- bzw. Abschreibung Öffentliches-Gut

#### **Görtschacher Land:**

Herr Greil Mathias beabsichtigt am Görtschacher Land ein Stallgebäude zu errichten. Damit der Bauplatz über eine rechtlich gesicherte Zufahrt verfügt, muss von der AGM Görtschach-Gödnach ein Wegstück in das Öffentliche-Gut der Gemeinde übernommen werden. Im Vorfeld zu dieser Sitzung wurde den Gemeinderäten ein vom Notariat Mag. Hausberger ausgearbeiteter Abtretungsvertrag übermittelt. Demnach übernimmt die Gemeinde Dölsach das Teilstück „1“ aus der Gp. 1466, KG Görtschach-Gödnach, im Ausmaß von 2.195 m<sup>2</sup> in das Öffentliche-Gut. Die Kosten der Durchführung trägt zur Gänze die Gemeinde Dölsach, als Kaufpreis wird symbolisch EUR 1,00 festgelegt. Der Gemeinderat stimmt dem vorliegenden Abtretungsvertragsentwurf des Notariats Mag. Roland Hausberger, AZ: 10601/Mag.K/T einstimmig zu.

#### **Inkamerierungsbeschluss:**

Der Gemeinderat fasst hinsichtlich des oben zitierten Grundverkehrs den einstimmigen Beschluss, dass für das in der gegenstandsrelevanten Vermessungsurkunde des DI Rudolf Neumayr vom 15.02.2022, GZI. 2145/2022, mit Nummer bezeichnete Trennstück "1" im Gesamtausmaß von 2.195 m<sup>2</sup> zum Gemeingebrauch gewidmet wird (Inkamerierung i.S. des § 13 Tiroler Straßengesetz, LGBl. Nr. 13/1989, idgF.).


*Wer sich durch diesen Gemeinderatsbeschluss in seinen Rechten verletzt fühlt, kann innerhalb der Kundmachungsfrist bei der Gemeinde Dölsach schriftlich Aufsichtsbeschwerde erheben.*

Dölsach, am 31.03.2026

Der Bürgermeister:  
  
(LA Martin MAYERL)


angeschlagen am: 01.04.2026

abgenommen am: 16.04.2026

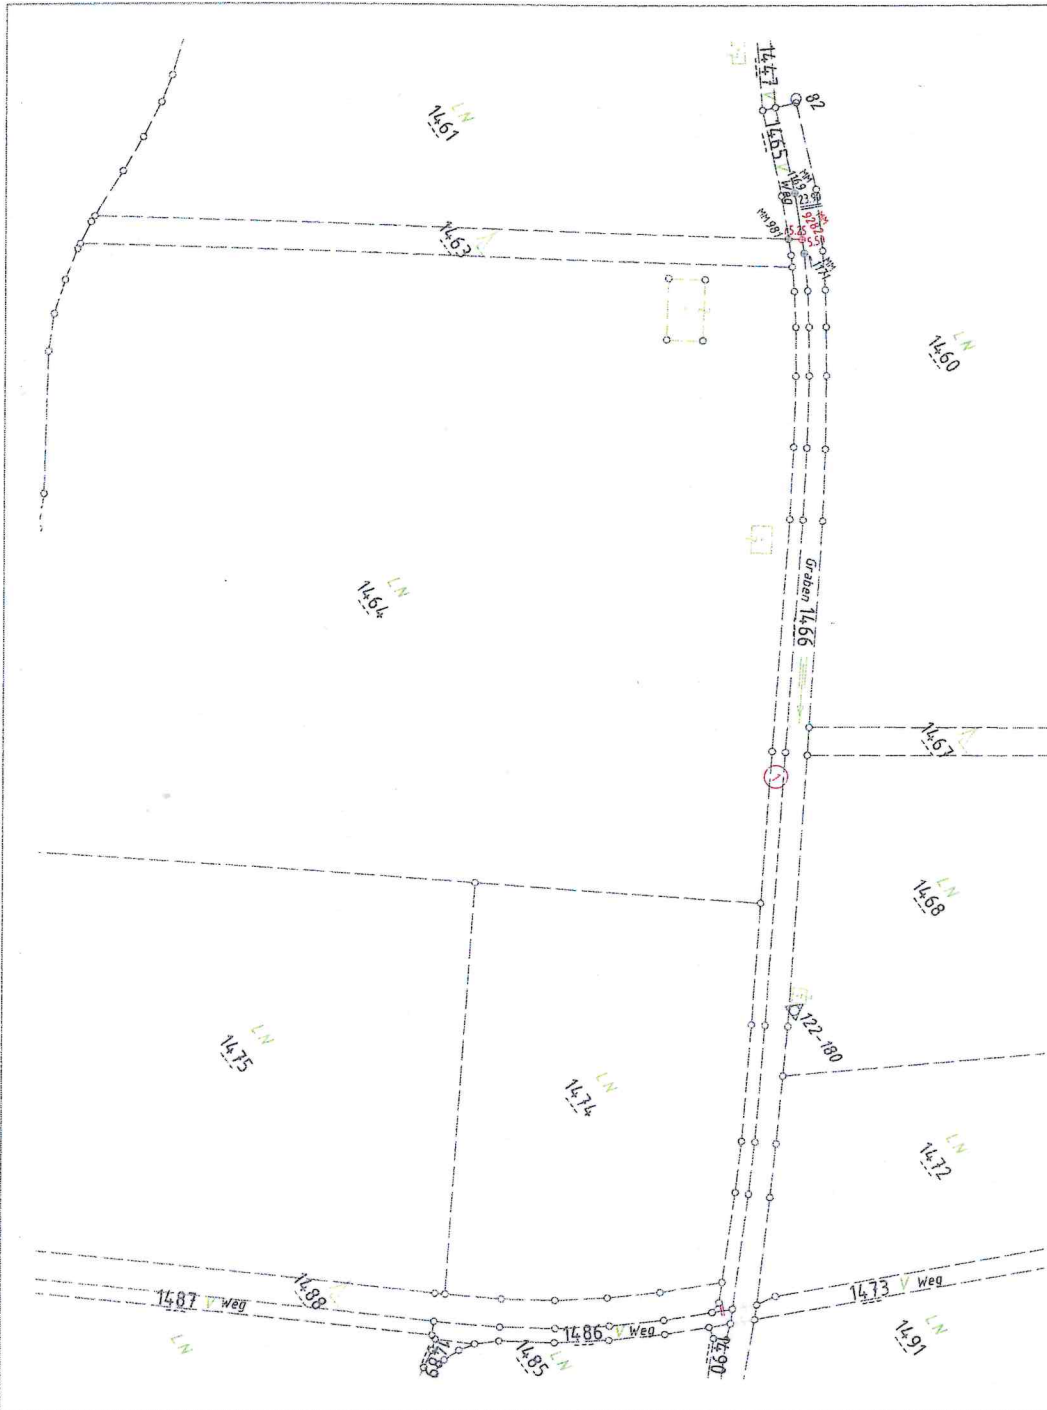

Zivilgeometer  
**Dipl. - Ing. Rudolf Neumayr**  
 Staatlich befugter und beeideter Ingenieurkonsulent für Vermessungswesen  
 9900 Lienz · Albin-Egger-Straße 10 · Telefon +43 4852 68568  
 neumayr@zt-gis.at · www.zt-gis.at

Teilungsplan

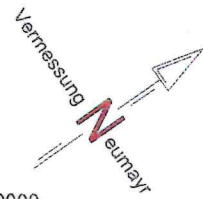

M = 1 : 2000

GZI. 2145/2022  
 Kat. Gem. Görttschach-Gödnach  
 KG.-Nr. 85 0 13  
 Ger.-Bez. Lienz  
 Plan 2145\_22-2

Lienz, am 15. Februar 2022



DER PLANVERFASSER  
 Befugnis - ZI.91.514/0359-J3-2012  
 Dipl.-Ing. Rudolf Neumayr